

สรุปผลการประมาณราคาก่อสร้าง

องค์การบริหารส่วนตำบลลาดบัวหลวง อำเภอลาดบัวหลวง จังหวัดพระนครศรีอยุธยา

โครงการ ก่อสร้างถนนคอนกรีตเสริมเหล็ก สายเลียบบคลองสระพังโคลน(ฝั่งตะวันออก) หมู่ที่ ๔,๖ ตำบลลาดบัวหลวง กว้าง ๕.๐๐ เมตร ยาว ๔๐๐.๐๐ เมตร หนา ๐.๑๕ เมตร หรือมีพื้นที่ไม่น้อยกว่า ๒,๐๐๐.๐๐ ตารางเมตร ไหล่ทางหินคลุกกว้างข้างละ ๐.๕๐ เมตร

หรือตามสภาพพื้นที่ องค์การบริหารส่วนตำบลลาดบัวหลวง อำเภอลาดบัวหลวง จังหวัดพระนครศรีอยุธยา

สถานที่ก่อสร้าง หมู่ที่ ๔ ต.ลาดบัวหลวง อ.ลาดบัวหลวง จ.พระนครศรีอยุธยา

หน่วยงานที่ออกแบบแปลนและรายการประกอบแบบ องค์การบริหารส่วนตำบลลาดบัวหลวง

ประมาณการตามแบบ ปร.๕ จำนวน ๑ แผ่น แบบเลขที่ .....-...../๒๕๖๘

ประมาณการเมื่อวันที่ ๔ มีนาคม ๒๕๖๘

| ลำดับ | รายการ                         | ค่างานต้นทุน                           | FACTOR F | รวมค่าก่อสร้าง | หมายเหตุ                                                      |
|-------|--------------------------------|----------------------------------------|----------|----------------|---------------------------------------------------------------|
| ๑     | ประเภทงานทาง                   | ๑,๒๐๙,๑๘๒.๘๔                           | ๑.๓๖๔๒   | ๑,๖๔๙,๕๖๗.๒๓   | อ้างอิง ราคาเฉลี่ยวัสดุก่อ                                    |
| ๒     | ป้ายโครงการจำนวน ๑ ป้าย        |                                        |          |                | สร้างของจังหวัดพระนคร                                         |
|       |                                |                                        |          |                | ศรีอยุธยา สำนักดัชนีเศรษฐกิจการค้า สำนักงานปลัดกระทรวงพาณิชย์ |
|       | เงินล่วงหน้าจ่าย.....%         |                                        |          |                | ราคาน้ำมันที่                                                 |
|       | เงินประกันผลงานหัก.....%       |                                        |          |                | ๓๓.๐๐ - ๓๓.๙๙ บาท/ลิตร                                        |
|       | ดอกเบี้ยเงินกู้ ๗%             |                                        |          |                |                                                               |
|       | ภาษีมูลค่าเพิ่ม ๗%             |                                        |          |                |                                                               |
|       | รวมค่าก่อสร้างเป็นเงินทั้งสิ้น |                                        |          | ๑,๖๔๙,๕๖๗.๒๓   |                                                               |
| สรุป  | คิดเป็นเงินประมาณ              |                                        |          | ๑,๖๔๙,๐๐๐.๐๐   |                                                               |
|       | ตัวอักษร                       | (หนึ่งล้านหกแสนสี่หมื่นเก้าพันบาทถ้วน) |          |                |                                                               |

(ลงชื่อ)



ผู้ประมาณการ

(นายทิวา ปาลดี)

ผู้อำนวยการกองช่างองค์การบริหารส่วนตำบลพระยาบันลือ

(ลงชื่อ)



ผู้ตรวจสอบ

(นางสาวจำลอง เณวิสัย)

นักวิชาการคลัง รักษาการแทน

ผู้อำนวยการกองช่าง

(ลงชื่อ)



เห็นชอบ

(นางสาวรสสุคนธ์ ชมภูพาน)

รองปลัดองค์การบริหารส่วนตำบล รักษาการแทน

ปลัดองค์การบริหารส่วนตำบลลาดบัวหลวง

(ลงชื่อ)

(นายสมบุญ กฤษโสภาใจ)

อนุมัติ

นายกองค์การบริหารส่วนตำบลลาดบัวหลวง

ใบประมาณราคา

ปร.๔ ๑/๑

ก่อสร้างถนนคอนกรีตเสริมเหล็ก สายเลียบลองสระพังโคตรวันออก) หมู่ที่ ๔,๖  
 บัวหลวง กว้าง ๕.๐๐ เมตร ยาว ๔๐๐.๐๐ เมตร หน้า ๐.๑๕ เมตร หรือมีพื้นที่ไม่น้อยกว่า ๒,๐๐๐.๐๐ ตารางเมตร ให้เส้นทางหินคลุกกว้างข้างละ ๐.๕๐ เมตร หรือตามสภาพพื้นที่  
 วิศวกรส่วนตำบลลาดบัวหลวง อำเภอลาดบัวหลวง จังหวัดพระนครศรีอยุธยา

เพื่อออกแบบแปลนและรายการประกอบแบบ องค์การบริหารส่วนตำบลลาดบัวหลวง  
 โดย นายทิวา ปาลดี

แบบเลขที่ ...../๒๕๖๘


ประมาณการเมื่อวันที่ ๔ มีนาคม ๒๕๖๘

| รายการ                                          | จำนวน    | หน่วย | ราคาต่อหน่วย<br>(บาท) | ราคาทุน(บาท) | Factor F | ราคาหน่วย x<br>Factor | ราคากลาง(บาท) | หมายเหตุ |
|-------------------------------------------------|----------|-------|-----------------------|--------------|----------|-----------------------|---------------|----------|
| <b>งานทั่วไปงานปรับปรุง</b>                     |          |       |                       |              |          |                       |               |          |
| หินคลุกรองพื้นทาง หน้า ๐.๓๐ เมตร พร้อมบดอัดแน่น | ๖๐๐.๐๐   | ลบ.ม. | ๕๐๕.๖๖                | ๓๐๓,๓๓๖.๐๐   | ๑.๓๖๔๒   | ๖๘๙.๘๒                | ๔๑๓,๘๙๒.๘๒    |          |
| ทรายหยาบรองพื้นทาง หน้า ๐.๐๕ เมตร               | ๑๐๐.๐๐   | ลบ.ม. | ๔๕๐.๐๐                | ๔๕,๐๐๐.๐๐    | ๑.๓๖๔๒   | ๖๑๓.๘๙                | ๖๑,๓๘๙.๐๐     |          |
| <b>งานผิวทางคอนกรีต</b>                         |          |       |                       |              |          |                       |               |          |
| คอนกรีต ๓๒๕ ksc. หน้า ๐.๑๕ เมตร                 | ๓๐๐.๐๐   | ลบ.ม. | ๒,๒๐๐.๐๐              | ๖๖๐,๐๐๐.๐๐   | ๑.๓๖๔๒   | ๓,๐๐๑.๒๔              | ๙๐๐,๓๗๒.๐๐    |          |
| ทำแบบข้างติดตามยาว ๒ ด้าน                       | ๔๐๐.๐๐   | ม.    | ๒๐.๖๐                 | ๘,๒๔๐.๐๐     | ๑.๓๖๔๒   | ๒๘.๑๐                 | ๑๑,๒๔๑.๐๑     |          |
| ทำผิวคอนกรีต                                    | ๒,๐๐๐.๐๐ | ตร.ม. | ๑๒.๐๐                 | ๒๔,๐๐๐.๐๐    | ๑.๓๖๔๒   | ๑๖.๓๗                 | ๓๒,๗๔๐.๘๐     |          |
| <b>งานเหล็กเสริมรอยต่อคอนกรีต</b>               |          |       |                       |              |          |                       |               |          |
| เหล็กตะแกรง ศก. ๔ มม. ๑๐.๒๐ เมตร                | ๒,๐๐๐.๐๐ | ตร.ม. | ๓๕.๐๐                 | ๗๐,๐๐๐.๐๐    | ๑.๓๖๔๒   | ๔๗.๗๕                 | ๙๕,๔๙๔.๐๐     |          |
| เหล็ก Ø RB ๑๙ มม.                               | ๘๙๒.๐๐   | กก.   | ๑๙.๑๕                 | ๑๗,๐๘๑.๘๐    | ๑.๓๖๔๒   | ๒๖.๑๒                 | ๒๓,๓๐๒.๙๙     |          |
| เหล็ก Ø DB ๑๖ มม.                               | ๖๓๒.๐๐   | กก.   | ๑๘.๘๒                 | ๑๑,๘๙๔.๒๔    | ๑.๓๖๔๒   | ๒๕.๖๗                 | ๑๖,๒๒๖.๑๒     |          |
| หายอดยาวงรอยต่อคอนกรีต                          | ๘๐๐.๐๐   | ม.    | ๑๕.๒๒                 | ๑๒,๑๗๖.๐๐    | ๑.๓๖๔๒   | ๒๐.๗๖                 | ๑๖,๖๑๐.๕๐     |          |
| <b>งานโหลทาง</b>                                |          |       |                       |              |          |                       |               |          |
| นดลูกโหลทางข้างละ ๐.๕๐ เมตร หรือตามสภาพพื้นที่  | ๘๐.๐๐    | ลบ.ม. | ๔๓๕.๕๖                | ๓๔,๘๔๔.๘๐    | ๑.๓๖๔๒   | ๕๙๔.๑๙                | ๔๗,๕๓๕.๒๘     |          |
| <b>เครื่องมือหายจราจร</b>                       |          |       |                       |              |          |                       |               |          |
| นดีเส้นจราจร                                    | ๙๐.๒๐    | ตร.ม. | ๒๕๐.๐๐                | ๒๒,๕๕๐.๐๐    | ๑.๓๖๔๒   | ๓๔๑.๐๕                | ๓๐,๗๖๒.๗๑     |          |
| รวมค่างานต้นทุน                                 |          |       |                       |              |          |                       | ๑,๖๔๙,๕๖๗.๒๓  |          |
| ป้ายโครงการ                                     | ๑.๐๐     | ป้าย  |                       |              |          |                       |               |          |
| รวมค่างานต้นทุนทั้งสิ้น                         |          |       |                       |              |          |                       | ๑,๖๔๙,๕๖๗.๒๓  |          |

(ลงชื่อ)

ผู้ประมาณราคา

(นายทิวา ปาลดี)

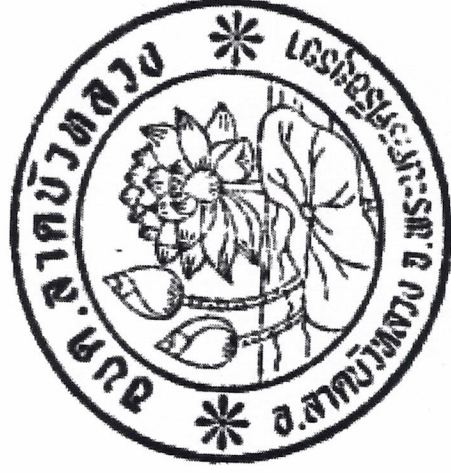


โครงการ ก่อสร้างถนนคอนกรีตเสริมเหล็ก สายเลียบบคลองสระพังโคคลน(ฝั่งตะวันออก) หมู่ที่ 4,6 ตำบลลาดบัวหลวง  
กว้าง 5.00 เมตร ยาว 400.00 เมตร หนา 0.15 เมตร หรือมีพื้นที่ไม่น้อยกว่า 2,000.00 ตารางเมตร ไล่ทางเมตร หินคลุก  
งละ 0.50 เมตร หรือตามสภาพพื้นที่ องค์การบริหารส่วนตำบลลาดบัวหลวง อำเภอลาดบัวหลวง จังหวัดพระนครศรีอยุธยา  
งานที่ก่อสร้าง ถนนสายเลียบบคลองสระพังโคคลน(ฝั่งตะวันออก) หมู่ที่ 4 ตำบลลาดบัวหลวง อำเภอลาดบัวหลวง  
จังหวัดพระนครศรีอยุธยา

แบบ อบต. เลขที่...../2568

องค์การบริหารส่วนตำบลลาดบัวหลวง  
อำเภอลาดบัวหลวง จังหวัดพระนครศรีอยุธยา



สถานที่ดำเนินการก่อสร้างถนนคอนกรีตเสริมเหล็ก

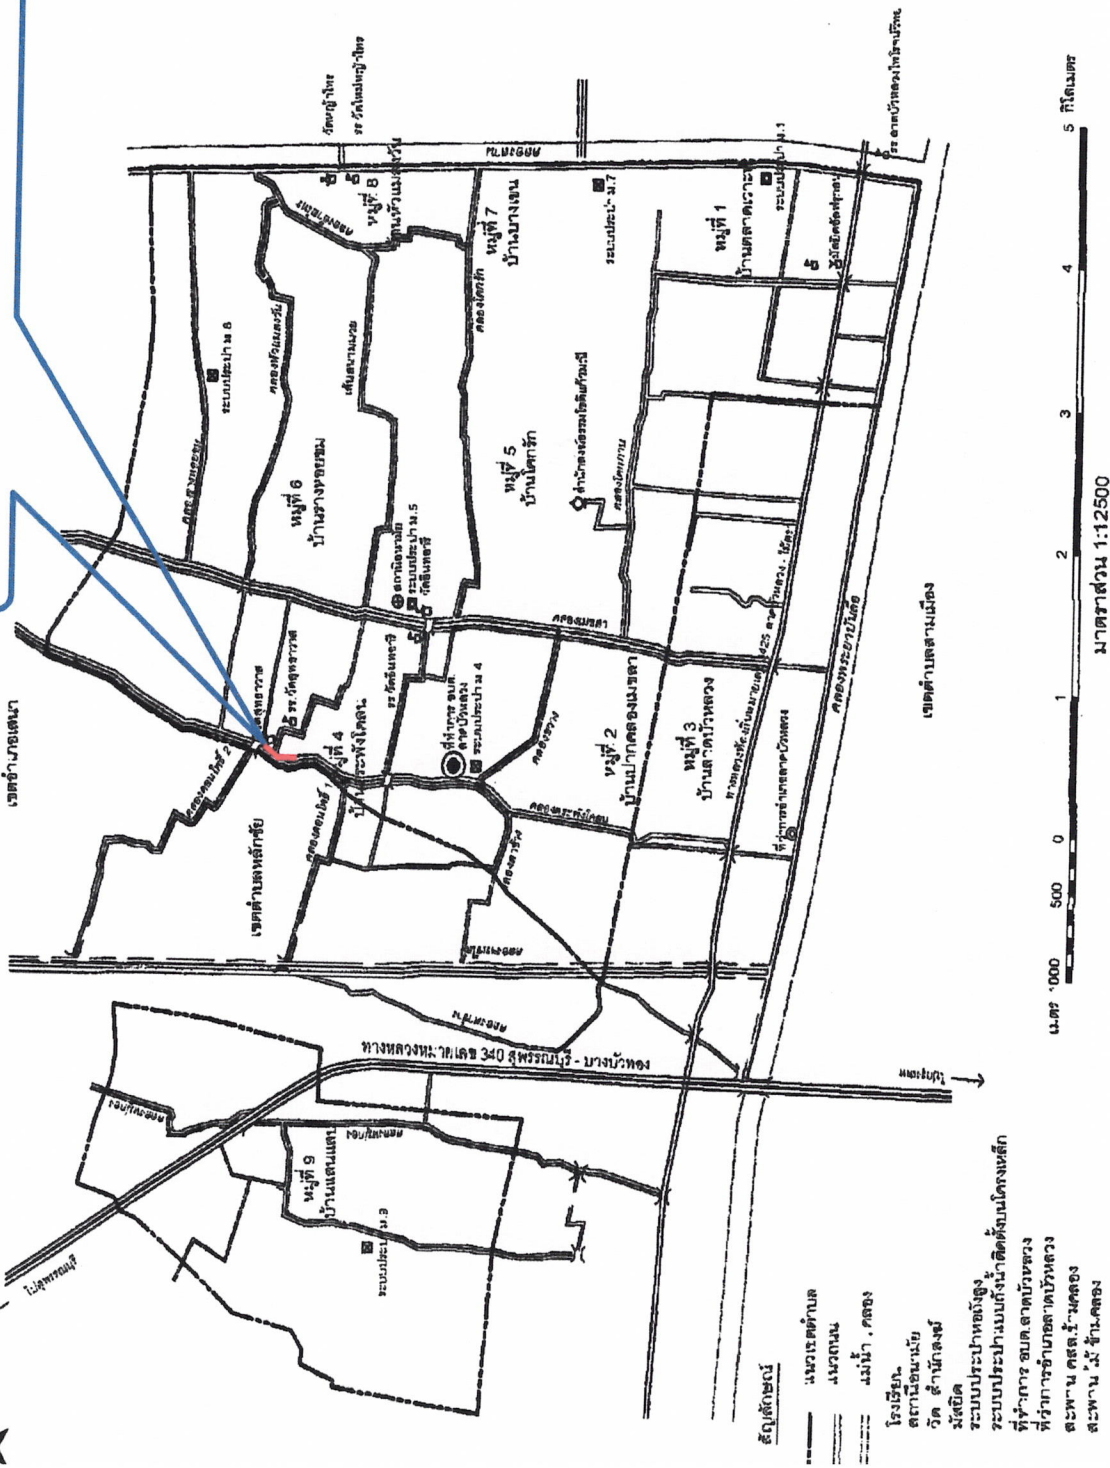

|   |            |
|---|------------|
| โครงการ ก่อสร้างถนนคอนกรีตเสริมเหล็กสายเลียบ<br>คลองสระพังโค่น(ฝั่งตะวันออก) หมู่ที่ 4,6 ตำบลลาดบัวหลวง<br>กว้าง 5.00 เมตร ยาว 400.00 เมตร ทน 0.15 เมตร หรือมี<br>พื้นที่ไม่น้อยกว่า 2,000.00 ตารางเมตร ไล่ต่ำลงหลังดินปลูกข้าง<br>ละ 0.50 เมตร หรือตามสภาพพื้นที่ องค์การบริหารส่วนตำบล<br>ลาดบัวหลวง อำเภอลาดบัวหลวง จังหวัดพระนครศรีอยุธยา |            |
| สถานที่   |            |
| ถนนสายเลียบคลองสระพังโค่น(ฝั่งตะวันออก) หมู่ที่ 4   |            |
| เขียนแบบ/ตรวจแบบ   |            |
| (นายทิวา ปาลสี)   |            |
| ผู้อำนวยการกองช่างองค์การบริหารส่วนตำบลพระยาบันลือ   |            |
| เห็นชอบ   |            |
| (นางสาวรสสุคนธ์ ไข่มุกพาน)   |            |
| รองปลัด อบต. รักษาการนายกเทศมนตรีตำบลลาดบัวหลวง   |            |
| อนุมัติ   |            |
| (นายสมบุญ คุชเชออดใจ)   |            |
| นายกองค์การบริหารส่วนตำบลลาดบัวหลวง   |            |
| แสดงแบบ   | แบบเลขที่  |
| สถานที่ดำเนินการก่อสร้าง   | ...../2568 |
| มาตราส่วน   | แผนที่     |
|   | 1          |

จุดเริ่มต้น STA 0 + 000



จุดสิ้นสุด STA 0 + 400



โครงการ ก่อสร้างถนนคอนกรีตเสริมเหล็กสายเลียบ  
คลองสระพังโคตร (ฝั่งตะวันออก) หมู่ที่ 4, 6 ตำบลลาดบัวหลวง  
กว้าง 5.00 เมตร ยาว 400.00 เมตร ทน 0.15 เมตร หรือมี  
พื้นที่ไม่น้อยกว่า 2,000.00 ตารางเมตร ไล่ทางลงห้วยคลองข้าง  
ละ 0.50 เมตร หรือตามสภาพพื้นที่ องค์การบริหารส่วนตำบล  
ลาดบัวหลวง อำเภอลาดบัวหลวง จังหวัดพระนครศรีอยุธยา

สถานที่

ถนนสายเลียบคลองสระพังโคตร (ฝั่งตะวันออก) หมู่ที่ 4

เขียนแบบ/ตรวจแบบ



(นายทิวา ปาต๊ะ)

ผู้อำนวยการกองช่างองค์การบริหารส่วนตำบลพระยาบันลือ

เห็นชอบ




(นางสาวรสสุคนธ์ ชมภูพาน)

รองปลัด อบต. รักษาการแทน

ปลัดองค์การบริหารส่วนตำบลลาดบัวหลวง

อนุมัติ

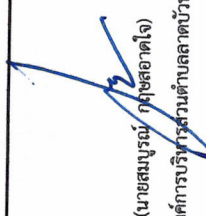

(นายสมบุญ กุศลใจ)

นายกองค์การบริหารส่วนตำบลลาดบัวหลวง

แสดงแบบ

แบบเลขที่

แผนที่สังเขป

...../2568

มาตรฐาน

แผนที่

## การประกอบแบบ

หินคลุกรองพื้นชั้นทาง กว้าง 5.00 ม. ยาว 400.00 ม. ใช้ปริมาณหินคลุกไม่น้อยกว่า 600.00 ลบ.ม. พร้อมเกรตปรับบดอัดแน่นไม่น้อยกว่า 95% STANDARD PROCTOR DENSITY หยาบยาบดอัดแน่นหนาเฉลี่ย 0.05 ม. พรมน้ำให้ชุ่ม

คอนกรีตผิวจราจรกว้าง 5.00 ม. ยาว 400.00 ม.หนา 0.15 ม. เสริมตะแกรงเหล็ก Wire mesh ขนาด 4 ม.ม. @ 0.20 ม. คอนกรีตที่ใช้ต้องเป็นคอนกรีตผสมเสร็จรับกำลังอัดประลัยได้ไม่ต่ำกว่า 325 กก./ตร.ม. ที่อายุ 28 วัน ของผลทดสอบแบบคอนกรีตตัวอย่าง ขนาด 0.15 x 0.15 x 0.15 ซม. พร้อมการบ่มคอนกรีตด้วยน้ำติดต่อกันไม่น้อยกว่า 7 วัน หรือใช้น้ำยาบ่มคอนกรีตจี้จี้ต้องสังเกตสอแบบตัวอย่างคอนกรีตตามมาตรฐาน มทล.231 - 2562 มาตรฐานงานผิวจราจรคอนกรีต (Concrete Pavement) ที่ผ่านการรับรองของหน่วยงานรัฐที่เชื่อถือได้ งบประมาณ และต้องเก็บรักษาความสะอาดพื้นผิวก่อนส่งมอบงาน

การระบายรอยต่อคอนกรีตตามแบบที่กำหนด

การลงหินคลุกไหลทางและทางเชื่อมเข้าบ้าน จำนวน 2 ซ้างๆ ละ 0.50 ม. หรือตามสภาพพื้นที่โดยใช้ปริมาณหินคลุกไม่น้อยกว่า 80.00 ลูกบาศก์เมตร

เจ้างต้องดูรายละเอียดประกอบแบบก่อสร้างให้ชัดเจน ในกรณีแบบกับหน้างานก่อสร้างความคลาดเคลื่อนไม่ว่ากรณีใดๆ ให้อยู่ในดุลยพินิจของผู้ว่าจ้างในการตัดสินใจ

บจ้างต้องออกค่าใช้จ่ายเองโดยไม่เรียกร้องต่อผู้ว่าจ้าง

รอยต่อแผ่อขยายตามขวาง(Expansion Joint) ให้ดำเนินการทุกระยะ 50.00 เมตร

รอยต่อแผ่หดตามขวาง(Contraction Joint) ให้ดำเนินการทุกระยะ 5.00 เมตร

แต่เส้นจราจรด้วยสีเทอร์โมพลาสติกให้เป็นไปตามมาตรฐานกรมโยธาธิการ แบบมาตรฐานเลขที่ มธ-5-301 เลขที่ มธ-5-303


วนจุดสิ้นสุดโครงการทางเชื่อมต้องทำทางลาดบรรจบกับทางเดิมด้วยแอสฟัลท์หรือยางมะตอยล้ำเรีรูป ขนาดกว้าง 5.00 ม. X 2.00 ม.

### หมายเหตุ


ในการก่อสร้างนี้ใช้แบบมาตรฐานงานก่อสร้างสำหรับ อปท, ของกรมทางหลวงชนบท จำนวน 2 แผ่น ดังนี้

- แบบถนนคอนกรีตเสริมเหล็ก ประเภทที่ 2 (ชั้นพื้นทางหินคลุก) แผ่นที่ 12
- แบบถนน คลส. ภายในหมู่บ้าน(แบบมีรอยต่อตามยาว) แผ่นที่ 14


|   |                     |
|---|---------------------|
|   |                     |
| <b>โครงการ</b> ก่อสร้างถนนคอนกรีตเสริมเหล็กสายเสียบ<br>คลองสระพังโคสน(ฝั่งตะวันออก) หมู่ที่ 4.6 ตำบลลาดบัวหลวง<br>กว้าง 5.00 เมตร ยาว 400.00 เมตร พนา 0.15 เมตร หรือมี<br>พื้นที่ไม่น้อยกว่า 2,000.00 ตารางเมตร ไล่ทางลงหินคลุกข้าง<br>ละ 0.50 เมตร หรือตามสภาพพื้นที่ องค์การบริหารส่วนตำบล<br>ลาดบัวหลวง อำเภอลาดบัวหลวง จังหวัดพระนครศรีอยุธยา |                     |
| <b>สถานที่</b><br>ถนนสายเสียบคลองสระพังโคสน(ฝั่งตะวันออก) หมู่ที่ 4   |                     |
| <b>เขียนแบบ/ตรวจแบบ</b><br><br>(นายทิวา ปาตติ)   |                     |
| <b>ผู้อำนวยการกองช่างองค์การบริหารส่วนตำบลลาดบัวหลวง</b><br><b>เห็นชอบ</b><br><br>(นางสาวรสสุคนธ์ ขนุกพาน)<br>รองปลัด อบต. รักษาการแทน   |                     |
| <b>อนุมัติ</b><br>ปลัดองค์การบริหารส่วนตำบลลาดบัวหลวง<br><br>(นายสมบุญ ฤกษ์สอาดใจ)<br>นายกองค์การบริหารส่วนตำบลลาดบัวหลวง   |                     |
| <b>แสดงแบบ</b>   | <b>แบบเลขที่</b>    |
| <b>รายการประกอบแบบ</b>   | ...../2568          |
| <b>มาตราส่วน</b>   | <b>แผ่นที่</b><br>3 |

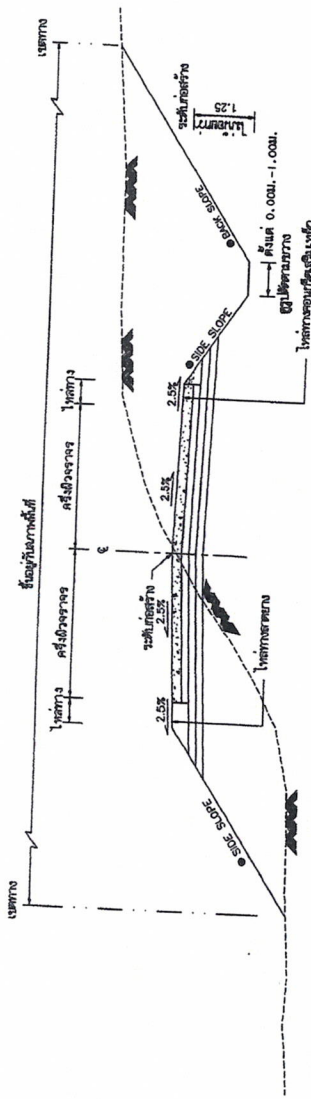

รูปตัดตามขวางแฉ่งคันดินและคันดิน

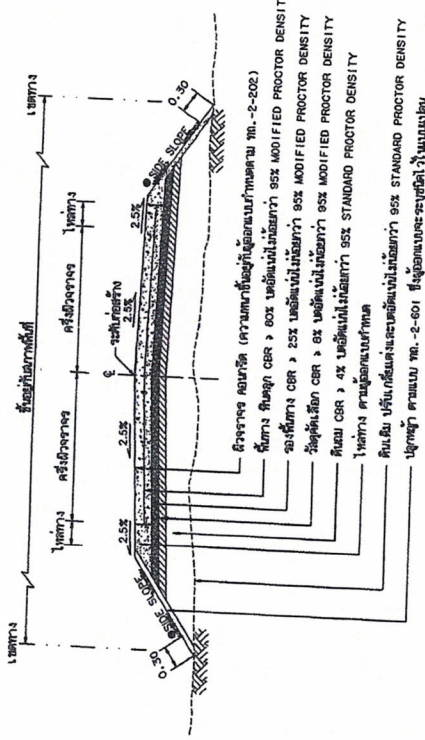

รูปตัดแฉ่งโครงสร้างถนนคอนกรีตเสริมเหล็กและคันดินตัดวัสดุ

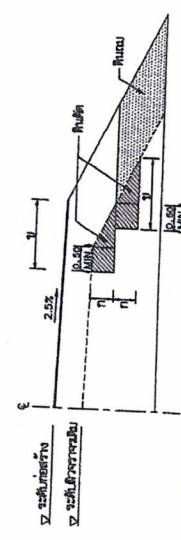

รูปตัดการออกแบบลาดคันทางแบบดินถม









หมายเหตุ


แบบมาตรฐานงานทาง


สำหรับโครงการก่อสร้างทาง

ฉบับแก้ไขปรับปรุงครั้งที่ 2 (ขึ้นพื้นฐานใหม่)

หน้า 12



เส้นขอบถนน สีเทอร์โมพลาสติก สีขาวหรือสีเหลือง  
เส้นแบ่งทางช่องจราจร สีเทอร์โมพลาสติก สีขาวหรือสีเหลือง

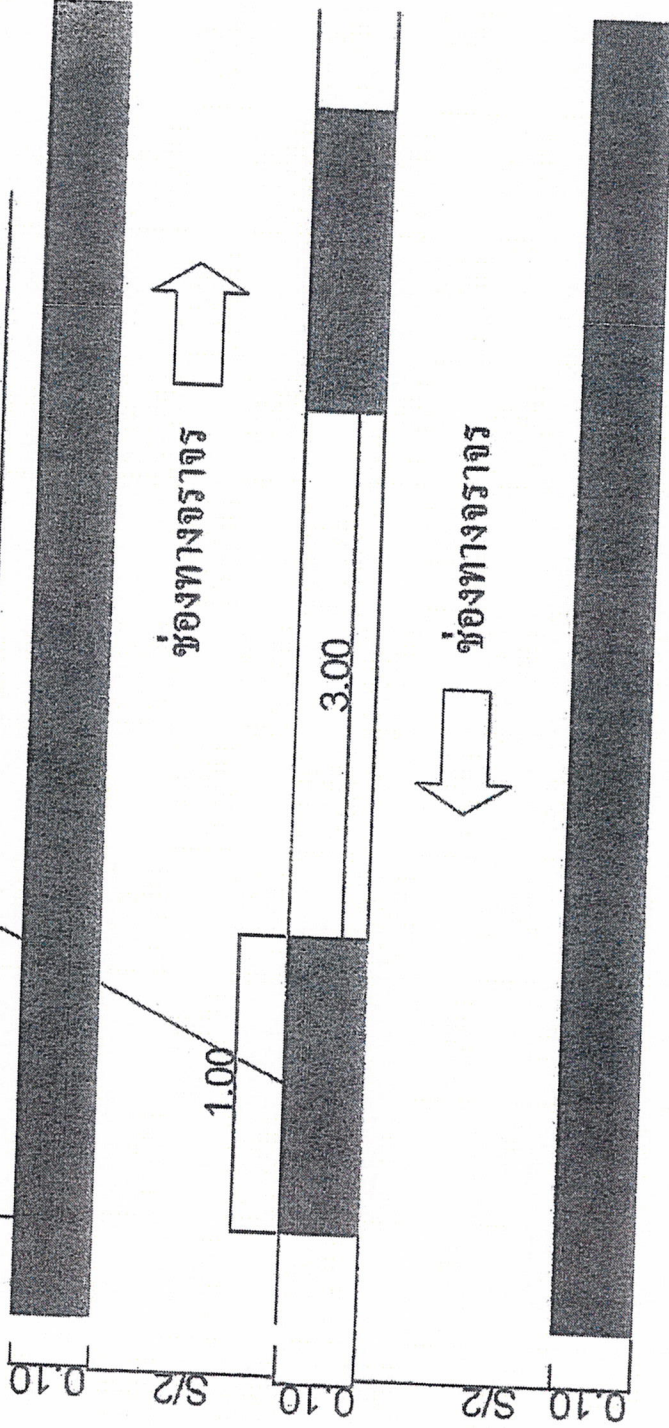

แปลนสีเส้นจราจร  
not to scale

สีเส้นจราจร ตลอดความยาวของโครงการ



โครงการ ก่อสร้างถนนคอนกรีตเสริมเหล็กสายเลียบ  
คลองสระพังโคตร (ฝั่งตะวันออก) หมู่ที่ 4 ตำบลลาดบัวหลวง  
กว้าง 5.00 เมตร ยาว 400.00 เมตร ทน 0.15 เมตร หรือมี  
พื้นที่ไม่น้อยกว่า 2,000.00 ตารางเมตร ไม่ทางลงหินคลุกข้าง  
ละ 0.50 เมตร หรือตามสภาพพื้นที่ องค์การบริหารส่วนตำบล  
ลาดบัวหลวง อำเภอลาดบัวหลวง จังหวัดพระนครศรีอยุธยา

สถานที่

ถนนสายเลียบคลองสระพังโคตร (ฝั่งตะวันออก) หมู่ที่ 4

เขียนแบบ/ตรวจสอบ

(นายทิวา ปาสดี)

ผู้อำนวยการกองช่างองค์การบริหารส่วนตำบลพระยาบันลือ

เห็นชอบ

(นางสาวรสสุคนธ์ ชมภูพาน)

รองปลัด อบต. รักษาการแทน  
ปลัดองค์การบริหารส่วนตำบลลาดบัวหลวง

อนุมัติ

(นายสมบุญ ฤทธิสอาดใจ)  
นายกองค์การบริหารส่วนตำบลลาดบัวหลวง

แสดงแบบ


สีเส้นจราจร

มาตราส่วน


แบบเลขที่

...../2568

แผนที่

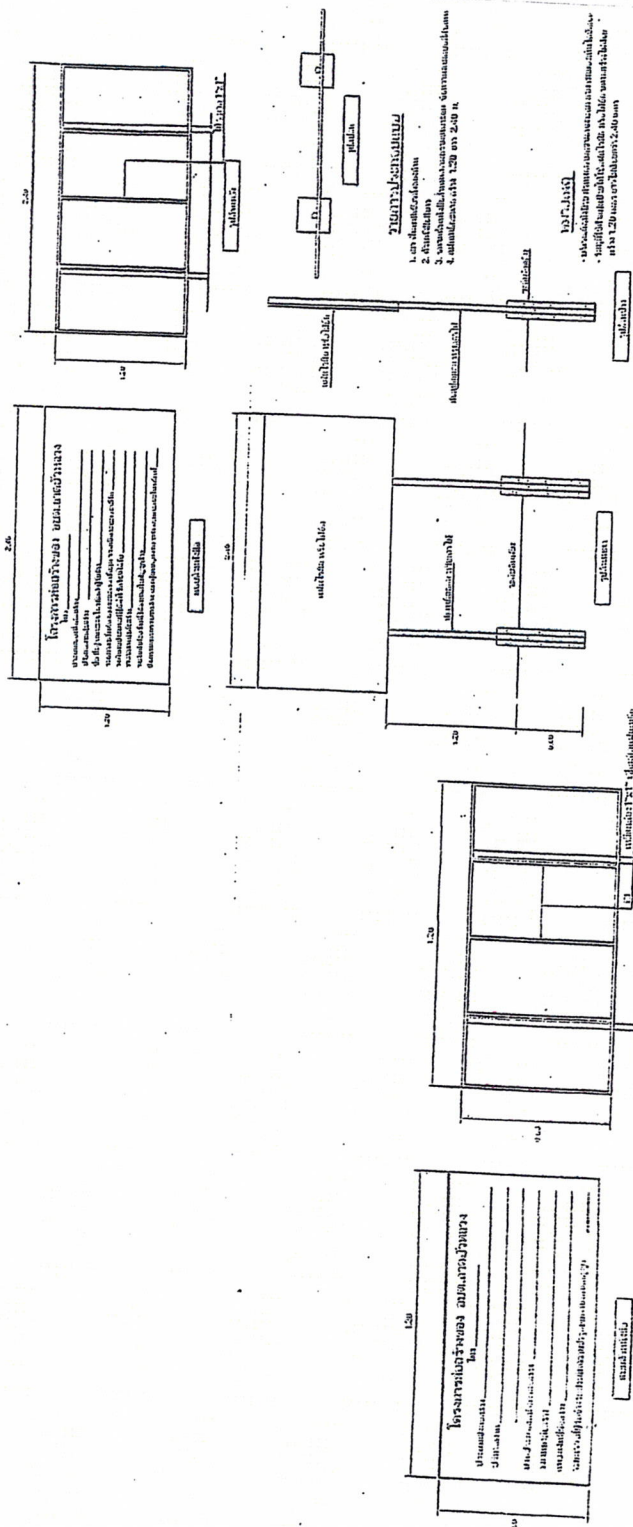


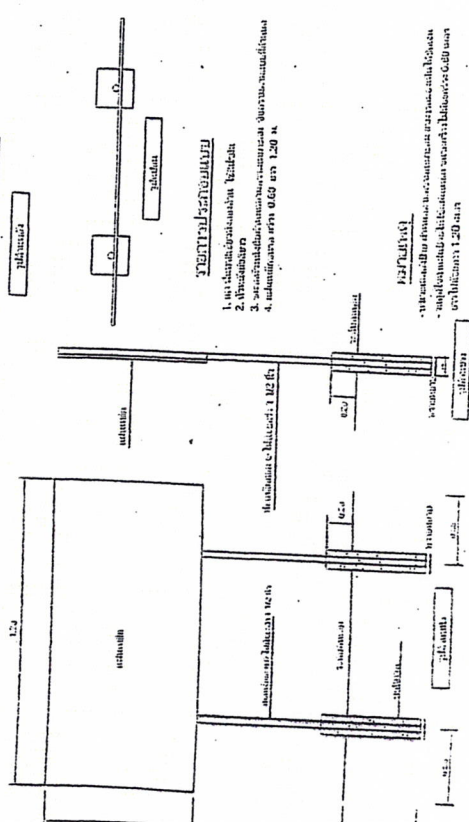


|   |   |
|---|---|
| <p><b>โครงการ ก่อสร้างถนนคอนกรีตเสริมเหล็กสายเดียว</b><br/> <b>คลองระพีลังโคน(ฝั่งตะวันออก) หมู่ที่ 4,6 ตำบลลาดบัวหลวง</b><br/> <b>กว้าง 5.00 เมตร ยาว 400.00 เมตร ทน 0.15 เมตร หรือมี</b><br/> <b>พื้นที่ไม่น้อยกว่า 2,000.00 ตารางเมตร ไล่ทางลงห้วยคูข้าง</b><br/> <b>ละ 0.50 เมตร หรือตามสภาพพื้นที่ องค์การบริหารส่วนตำบล</b><br/> <b>ลาดบัวหลวง อำเภอลาดบัวหลวง จังหวัดพระนครศรีอยุธยา</b></p> |   |
| <p><b>สถานที่</b></p>   | <p>ถนนสายเลียคลองสระพังโคก(ฝั่งตะวันออก) หมู่ที่ 4</p>   |
| <p><b>เขียนแบบ/ตรวจแบบ</b></p>   | <p><br/>         (นายทิวา ปาตสี)</p>   |
| <p><b>ผู้อำนวยความสะดวกการบริการส่วนตำบลพระยาบันลือ</b></p>   | <p><br/>         (นางสาวสุคนธ์ ชมภูพาน)<br/>         รองปลัด อบต. รักษาการนายกเทศมนตรี<br/>         ปลัดองค์การบริหารส่วนตำบลลาดบัวหลวง</p> |
| <p><b>อนุมัติ</b></p>   | <p><br/>         (นายสมบุญ รณฤศโสภาใจ)<br/>         นายกองค์การบริหารส่วนตำบลลาดบัวหลวง</p>                                                |
| <p><b>แสดงแบบ</b></p>   | <p><b>แบบเลขที่</b></p>   |
| <p><b>ป้ายโครงการ</b></p>   | <p>...../2568</p>   |
| <p><b>มาตราส่วน</b></p>   | <p><b>แผนที่</b></p>   |
|   | <p>7</p>   |